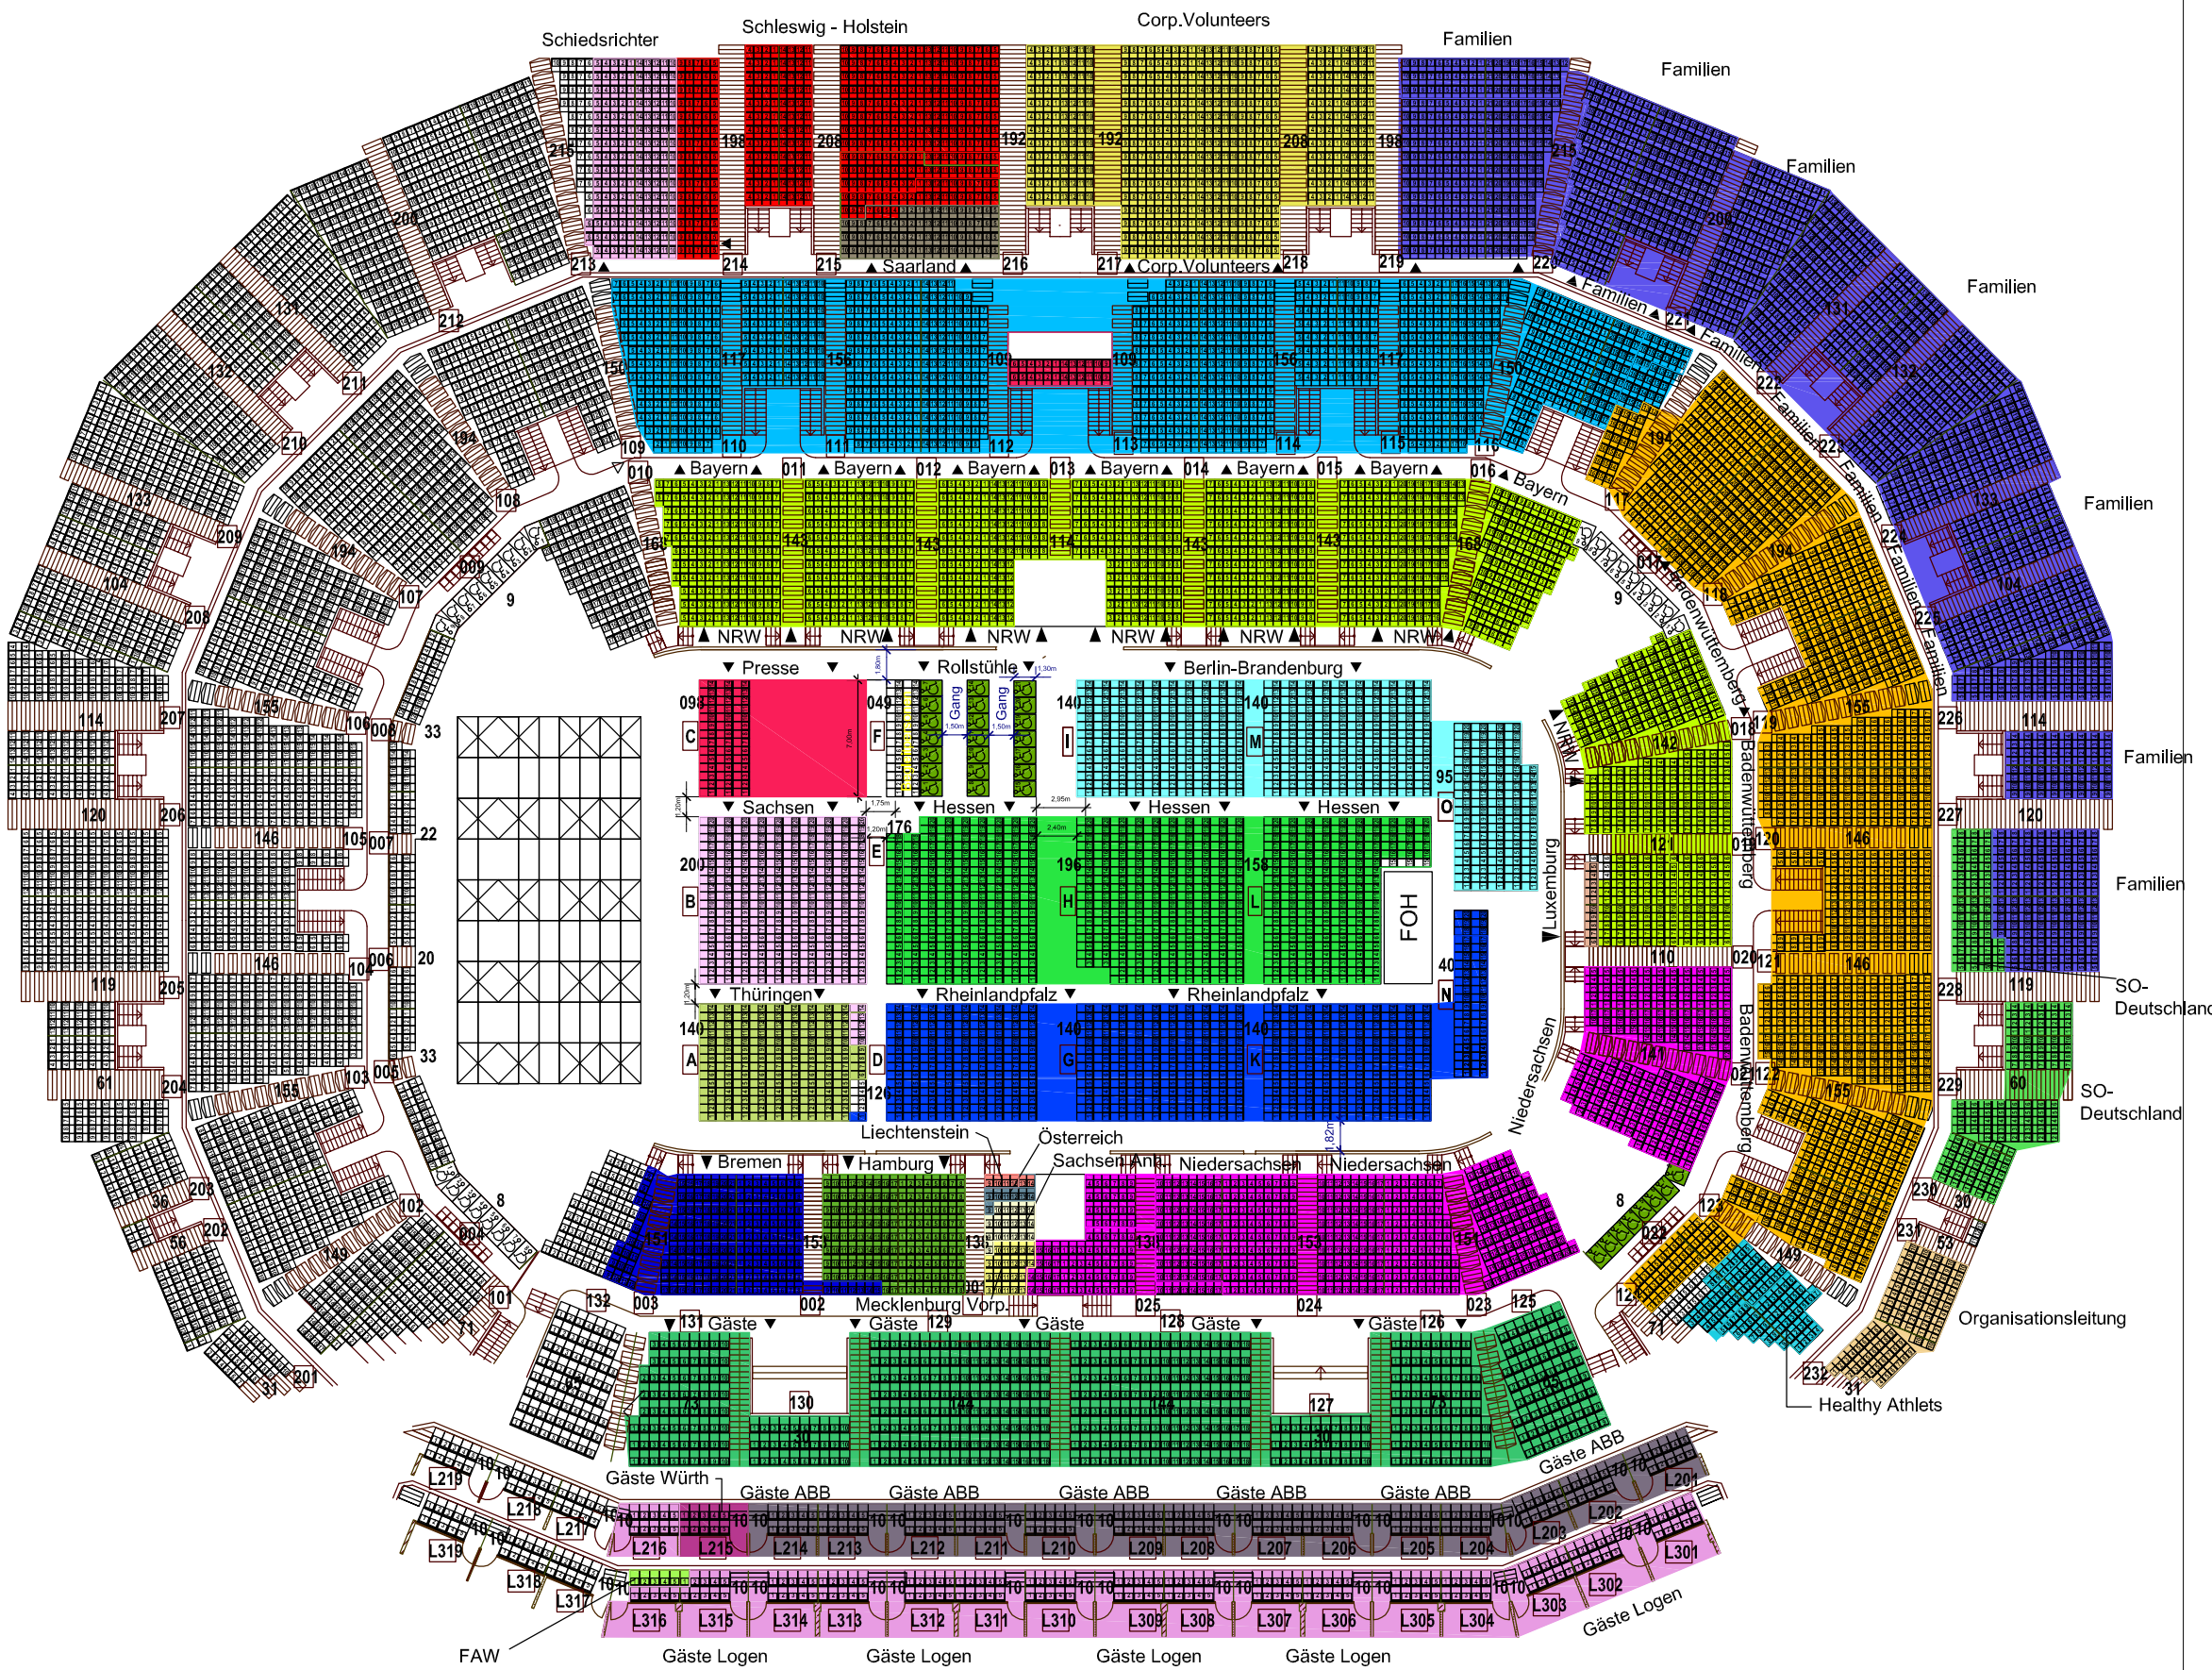

LEGENDE

Farbzuordnung Teilnehmer
Anzahl der jeweils Beteiligten

- Bayern 1023, davon 3 Rolli 3 Betr. und davon 17 Del. Helfer
- Baden Württemberg 1066, davon 6 Rolli 6 Betr,. u.davon 5 Del. Helfer
- Nordrheinwestfahlen 1233, davon 2 Rolli 2 Betr. u. davon 22 Del Helfer
- Niedersachsen 654, davon 1 Rolli 1 Betr. u. davon 12 Del. Helfer
- Schleswig-Holstein 405, 0 Rolli, 0 Betr. u. davon 5 Del. Helfer
- Thüringen 130, davon 3 Del. Helfer
- Sachsen 207 davon 1 Rolli 1 Betreuer u. davon 5 Del. Helfer
- Sachsen Anhalt 20 davon 1 Rolli 1 Betreuer
- Hessen 527 davon 0 Rolli 0 Betreuer u. davon 20 Del. Helfer
- Rheinland Pfalz 450 davon 2 Rolli 2 Betreuer u. davon 8 Del. Helfer
- Berlin Brandenburg 385 davon 5 Rolli 5 Betreuer davon 7 Del. Helfer
- Luxenburg 10 davon 0 Rolli 0 Betreuer davon 2 Del. Helfer
- Liechtenstein 6 davon 0 Rolli 0 Betreuer davon 2 Del. Helfer
- Mecklenburg Vorpommern 21 davon 0 Rolli 0 Betreuer
- Bremen 170, davon 2 Rolli 2 Betreuer davon 1 Del. Helfer
- Saarland 77 davon 4 Rolli 4 Betreuer u. davon 1 Del. Helfer
- Hamburg 146 davon 0 Rolli 0 Betreuer, davon 4 Del. Helfer
- Schiedsrichter 152 davon 0 Rolli 0 Betreuer
- Corporate Volunteers 496 davon 0 Rolli 0 Betreuer
- Familien, Akteure, bet. Eltern, Einlassvol,, Wissenschaft 1348 davon 2 Rolli 2 Betreuer
- Österreich 7 davon 0 Rolli 0 Betreuer davon 2 Del. Helfer
- Gäste 561 (incl. DOSB und Stadt) davon 1 Rolli 1 Betreuer
- Healthy athlets 80 davon 1 Rolli 1 Betreuer
- SOD Deutschland 164 davon 0 Rolli 0 Betreuer
- Gäste ABB 140
- Gäste Würth10
- Gäste FAW 6
- Gäste Logen 164
- Organisationsleitung 81
- Presse 68 davon 1 Rolli 1 Betreuer

A&S Stand 01.05.2014

Theodorstraße 281
D - 40472 Düsseldorf

Blattnr.	Maßstab
ISS Dome	1 : 200

Blattbezeichnung

Bestuhlungsplan und Platzierung für
Eröffnungsveranstaltung
Special Olympics am 19.05.2014

Betreiber	Architekt		
Special Olympics Deutschland		Datum	20-04-2014
		gez.	Art&Stage
		geändert	28-04-2014
		Projektnr.	
		Blattgr.	0,90 / 0,60

Düsseldorf Congress
Veranstaltungsgesellschaft mbH

Stockumer Kirchstraße 61
D - 40474 Düsseldorf
Tel +49 (0)2 11 / 89- 27720
Fax +49 (0)2 11 / 89- 27714

Alle Maße am Bau sind örtlich und eigenverantwortlich zu prüfen und mit den Architektenplänen zu vergleichen